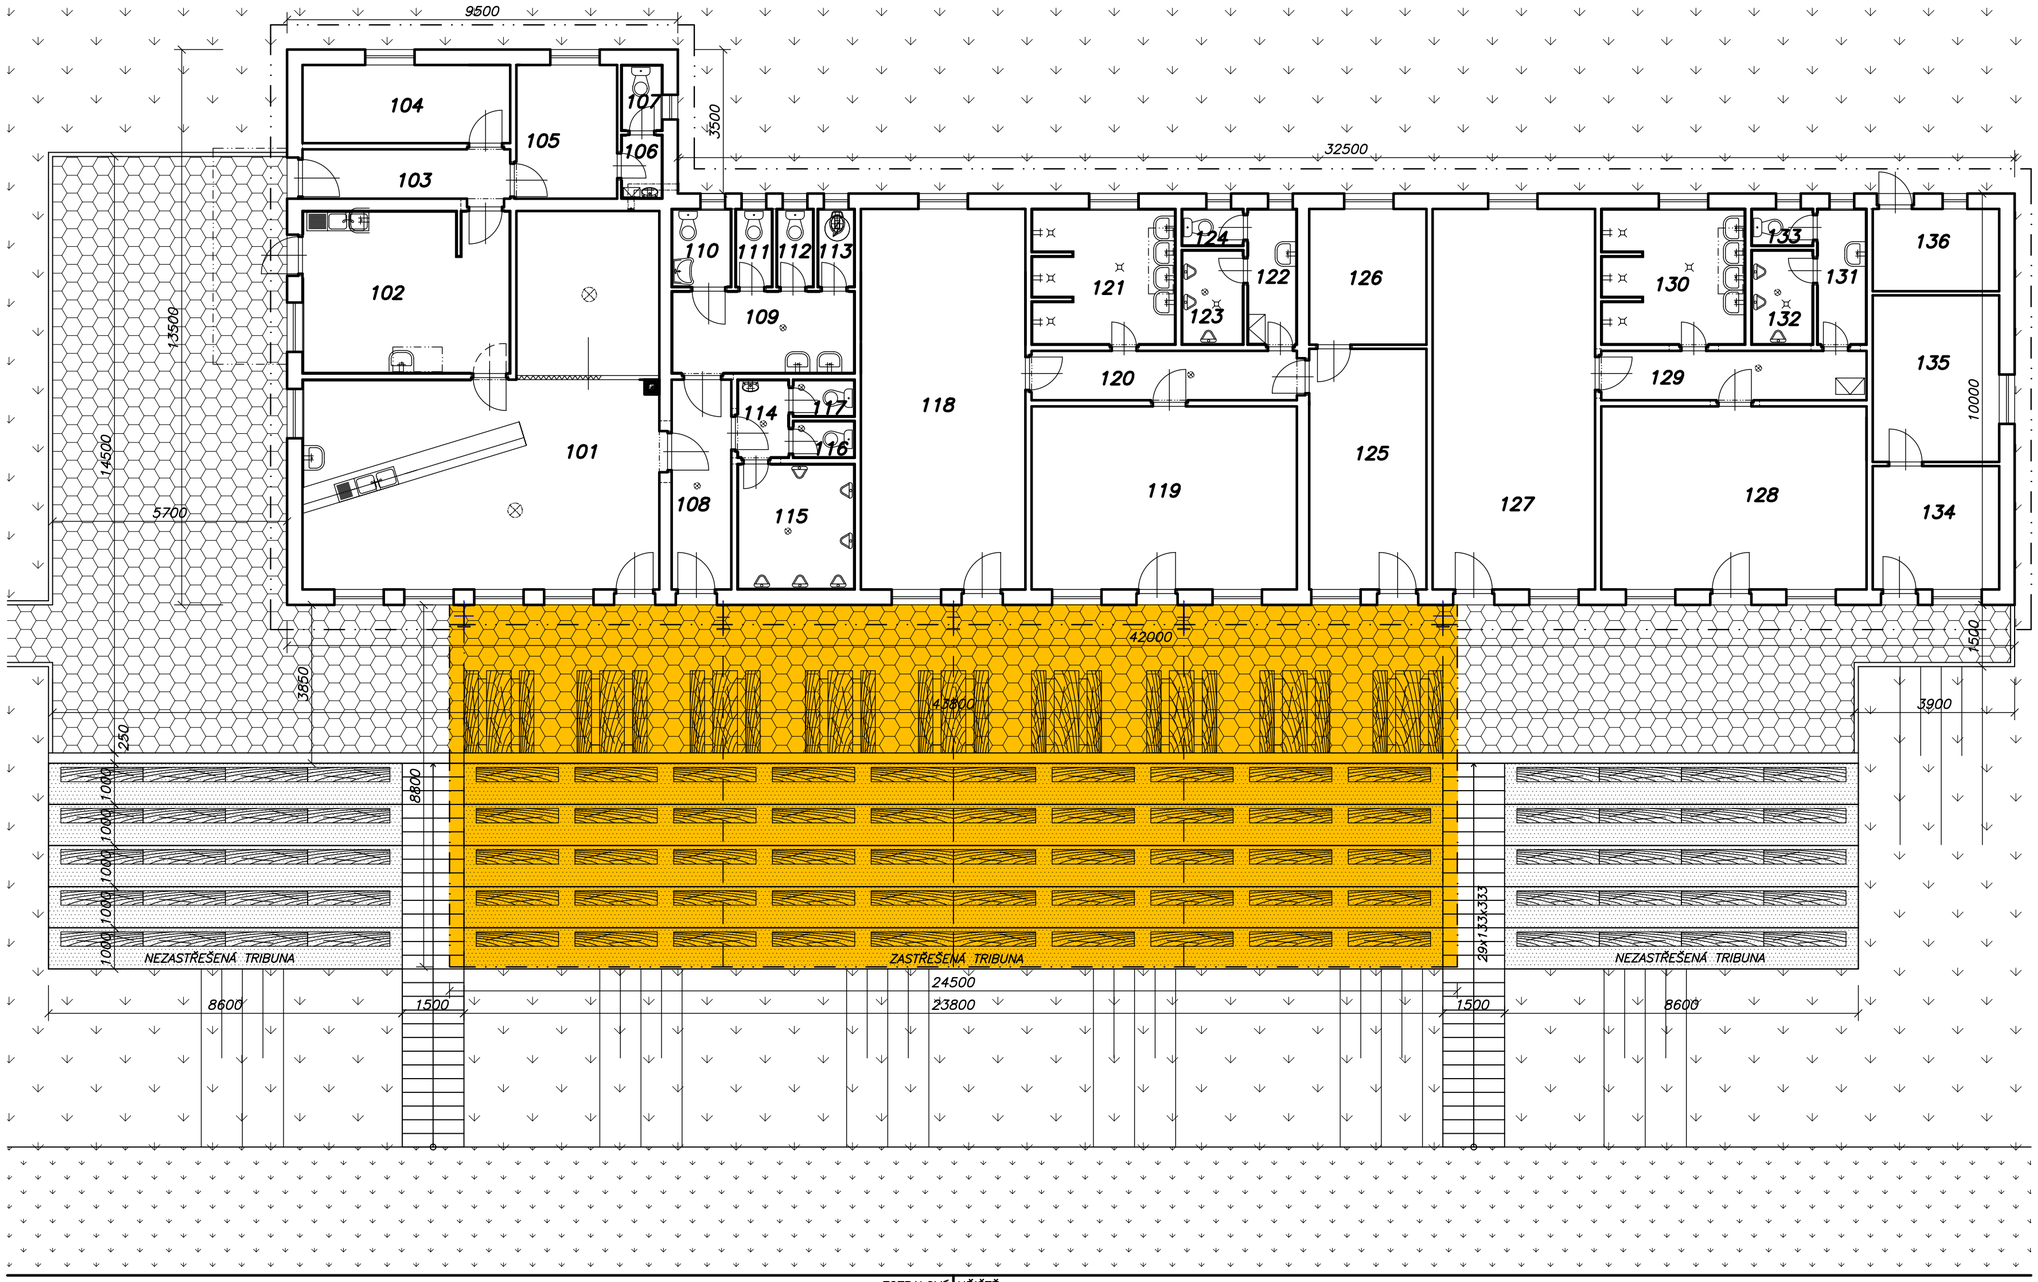

LEGENDA MÍSTNOSTÍ:

Ozn.	Účel místnosti	Plocha m²	Úprava podlah	Zvláštní úpravy stěn
101	KLUBOVNA	58,48	KERAMICKÁ DLAŽBA	KER. OBKLAD V=2000
102	ZÁZEMÍ KLUBOVNY	19,93	KERAMICKÁ DLAŽBA	KER. OBKLAD V=2000
103	CHODBA	6,18	KERAMICKÁ DLAŽBA	OMÍTKA ŠTUKOVÁ
104	SKLAD	10,40	KERAMICKÁ DLAŽBA	OMÍTKA ŠTUKOVÁ
105	ŠATNA ZAMĚSTNANCŮ	8,38	KERAMICKÁ DLAŽBA	OMÍTKA ŠTUKOVÁ
106	PŘEDSÍŇ WC ZAMĚSTNANCŮ	1,66	KERAMICKÁ DLAŽBA	KER. OBKLAD V=1500
107	WC ZAMĚSTNANCŮ	1,56	KERAMICKÁ DLAŽBA	KER. OBKLAD V=1500
108	CHODBA	8,16	KERAMICKÁ DLAŽBA	OMÍTKA ŠTUKOVÁ
109	PŘEDSÍŇ WC ŽENY	9,25	KERAMICKÁ DLAŽBA	KER. OBKLAD V=1500
110	WC TP	3,04	KERAMICKÁ DLAŽBA	KER. OBKLAD V=1500
111	WC ŽENY	1,71	KERAMICKÁ DLAŽBA	KER. OBKLAD V=1500
112	WC ŽENY	1,71	KERAMICKÁ DLAŽBA	KER. OBKLAD V=1500
113	ÚKLIDOVÁ KOMORA	1,71	KERAMICKÁ DLAŽBA	KER. OBKLAD V=1500
114	PŘEDSÍŇ WC MUŽI	2,46	KERAMICKÁ DLAŽBA	KER. OBKLAD V=1500
115	PISOÁROVÉ STÁNÍ	8,69	KERAMICKÁ DLAŽBA	KER. OBKLAD V=1500
116	WC MUŽI	1,35	KERAMICKÁ DLAŽBA	KER. OBKLAD V=1500
117	WC MUŽI	1,35	KERAMICKÁ DLAŽBA	KER. OBKLAD V=1500
118	ŠATNA – DOMÁCÍ	37,00	KERAMICKÁ DLAŽBA	OMÍTKA ŠTUKOVÁ
119	ŠATNA – DOMÁCÍ	28,70	KERAMICKÁ DLAŽBA	OMÍTKA ŠTUKOVÁ
120	CHODBA	7,88	KERAMICKÁ DLAŽBA	OMÍTKA ŠTUKOVÁ
121	UMÝVÁRNA	11,59	KERAMICKÁ DLAŽBA	KER. OBKLAD V=2000
122	PŘEDSÍŇ WC	4,00	KERAMICKÁ DLAŽBA	KER. OBKLAD V=1500
123	PISOÁROVÉ STÁNÍ	3,45	KERAMICKÁ DLAŽBA	KER. OBKLAD V=1500
124	WC	1,35	KERAMICKÁ DLAŽBA	KER. OBKLAD V=1500
125	MÍSTNOST PRO ROZHODČÍ	11,55	KERAMICKÁ DLAŽBA	OMÍTKA ŠTUKOVÁ
126	MÍSTNOST PRO DELEGÁTA	9,90	KERAMICKÁ DLAŽBA	OMÍTKA ŠTUKOVÁ
127	ŠATNA – HOSTÉ	36,54	KERAMICKÁ DLAŽBA	OMÍTKA ŠTUKOVÁ
128	ŠATNA HOSTÉ	28,70	KERAMICKÁ DLAŽBA	OMÍTKA ŠTUKOVÁ
129	CHODBA	7,83	KERAMICKÁ DLAŽBA	OMÍTKA ŠTUKOVÁ
130	UMÝVÁRNA	11,59	KERAMICKÁ DLAŽBA	KER. OBKLAD V=2000
131	PŘEDSÍŇ WC	4,00	KERAMICKÁ DLAŽBA	KER. OBKLAD V=1500
132	PISOÁROVÉ STÁNÍ	3,45	KERAMICKÁ DLAŽBA	KER. OBKLAD V=1500
133	WC	1,35	KERAMICKÁ DLAŽBA	KER. OBKLAD V=1500
134	ROZHLAS	9,23	KERAMICKÁ DLAŽBA	OMÍTKA ŠTUKOVÁ
135	SKLAD	12,45	KERAMICKÁ DLAŽBA	OMÍTKA ŠTUKOVÁ
136	PLYN. KOTELNA	5,92	KERAMICKÁ DLAŽBA	OMÍTKA ŠTUKOVÁ

ZODP. PROJEKTANT ING. L.HAZUCHA	KRESLIL ING. L. PRAŽÁK	KARYO spol. s r.o. Stavebně-obchodní společnost Hlavní 83, 790 65 Žulová IČO: 25351176 DIČ: 399-25351176	KÚ Vápenná OKRES Jeseník DATUM 10/2002 FORMÁT 4 x A4 Č.ZAK 2008/010 ARCH.Č
INVESTOR: Obec Vápenná, Vápenná 442, 790 64 Vápenná, IČ: 00303526			Č.PARÉ / Č. VÝKRESU
VÝSTAVBA SPORTOVNÍHO CENTRA VE VÁPENNÉ			—
OBSAH: Stavební část Půdorys 1NP			MĚŘÍTKO 1:100